

Logement 2

PLANS 2D & 3D


Visuels non contractuels



Beloria promotion

Plan 2D

RDJ

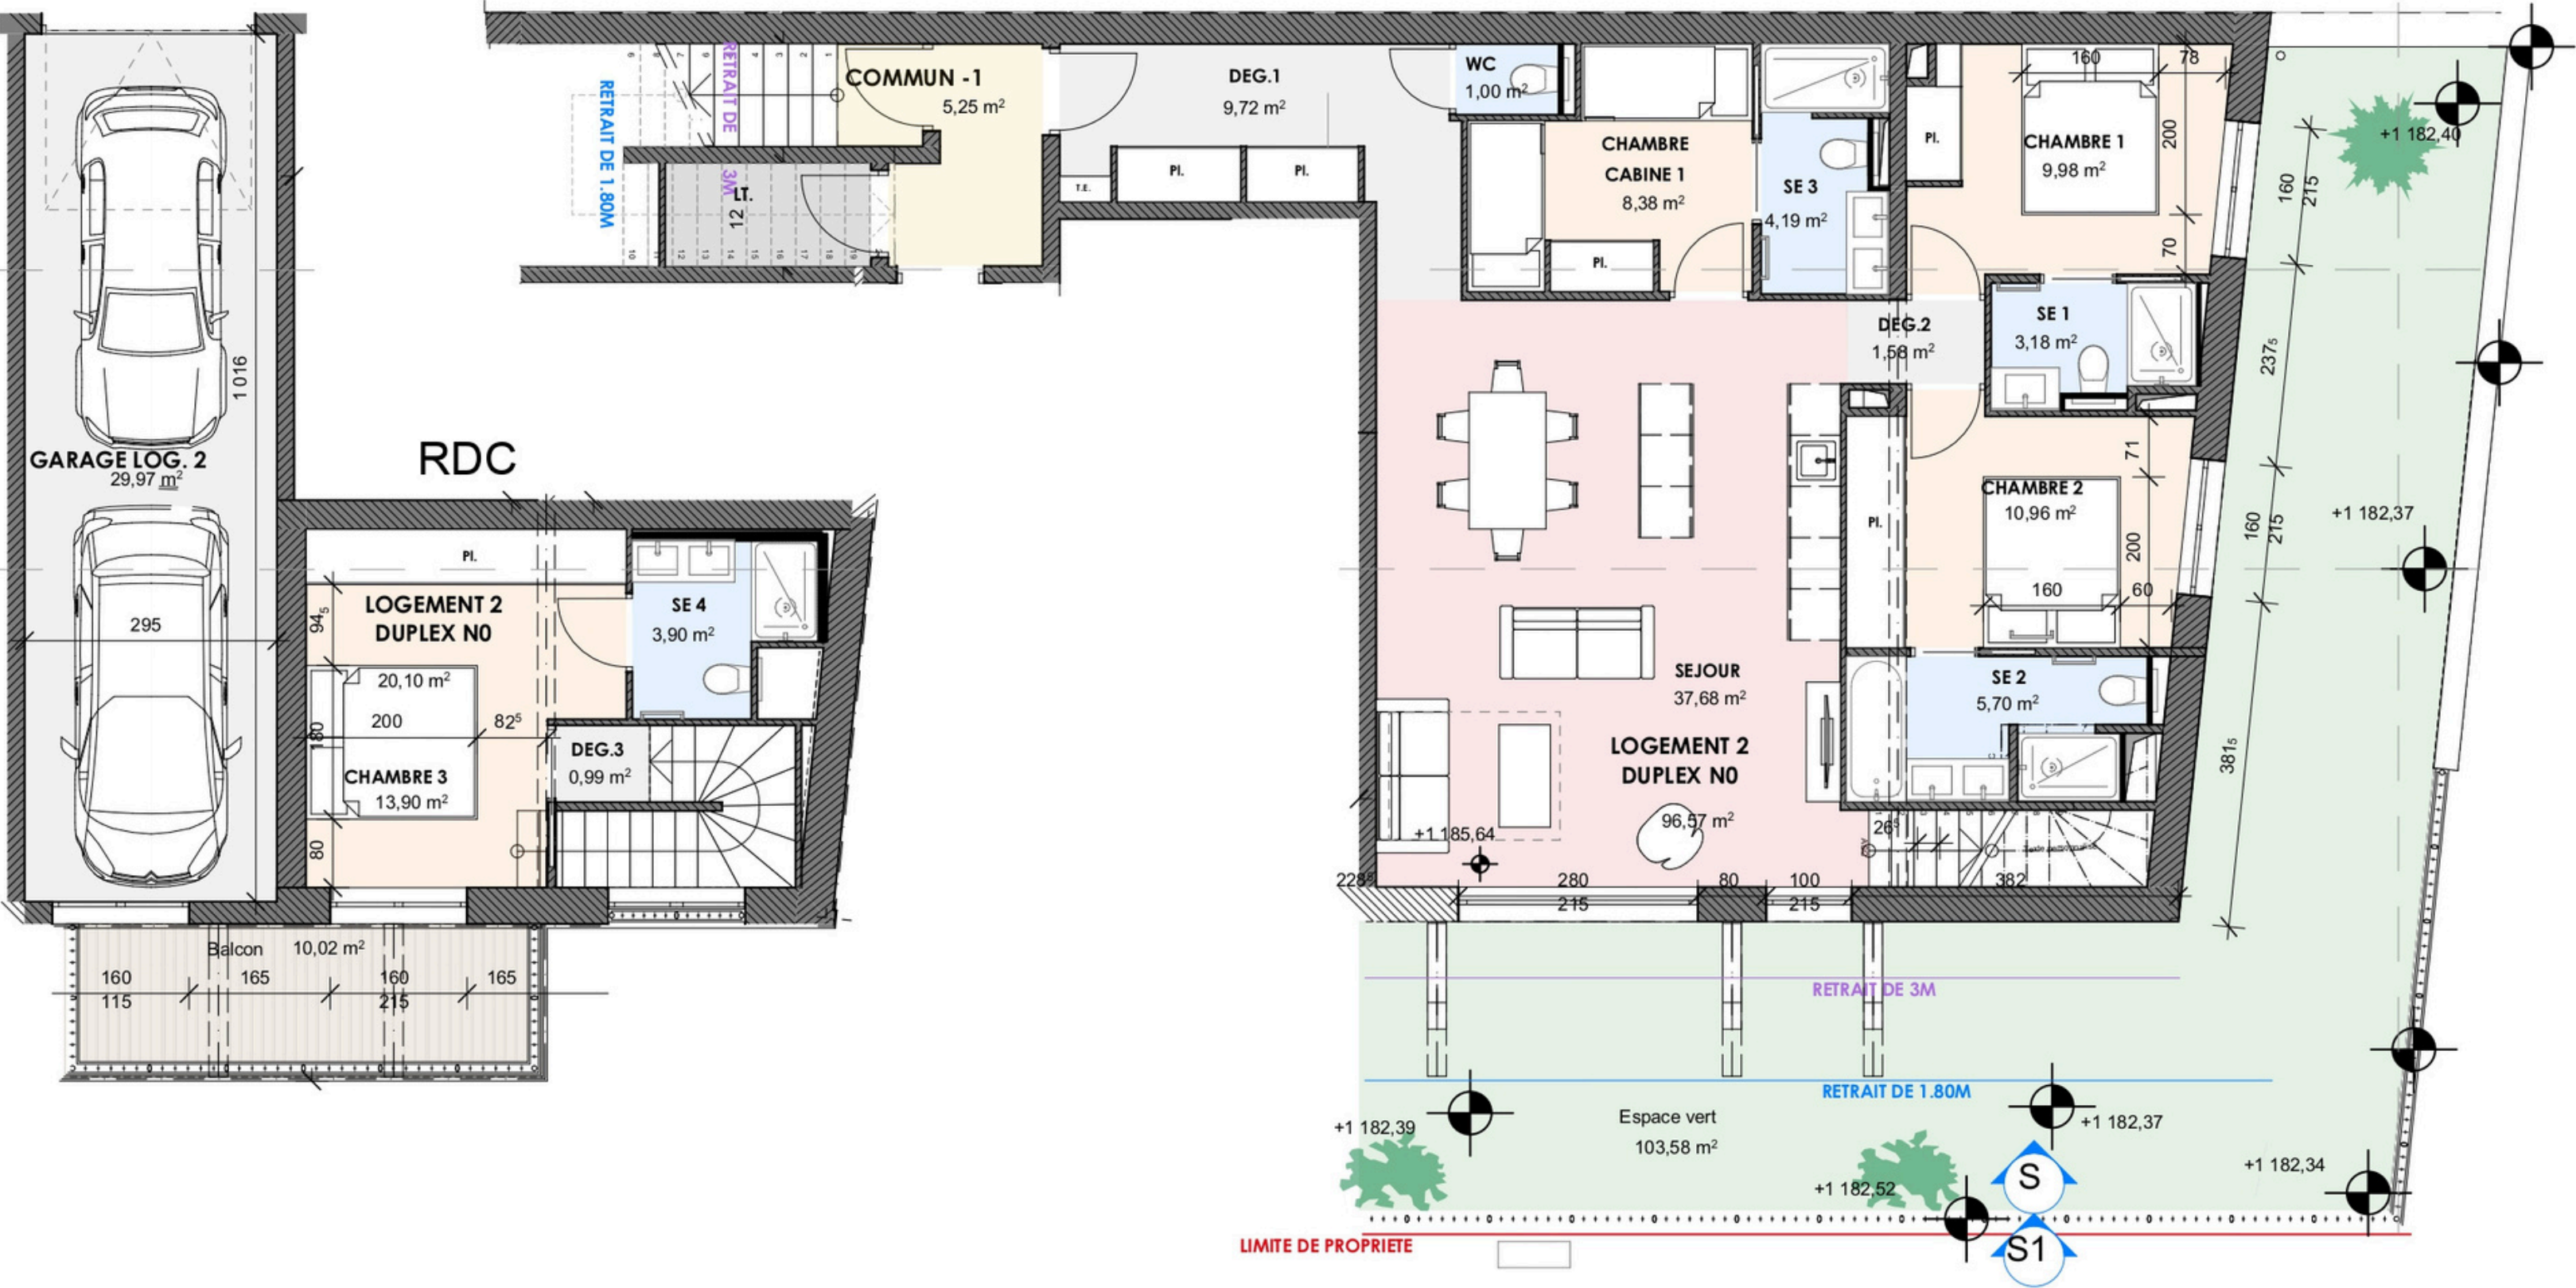

Plan 3D Rez-de-jardin

Hall d'entrée

WC

Chambre cabine

Salle d'eau n°3

Chambre n°1

Salle d'eau n°1

Chambre n°2

Salle d'eau n°2


Escalier accès duplex

Salle à manger

Cuisine

Salon

Jardin privatif

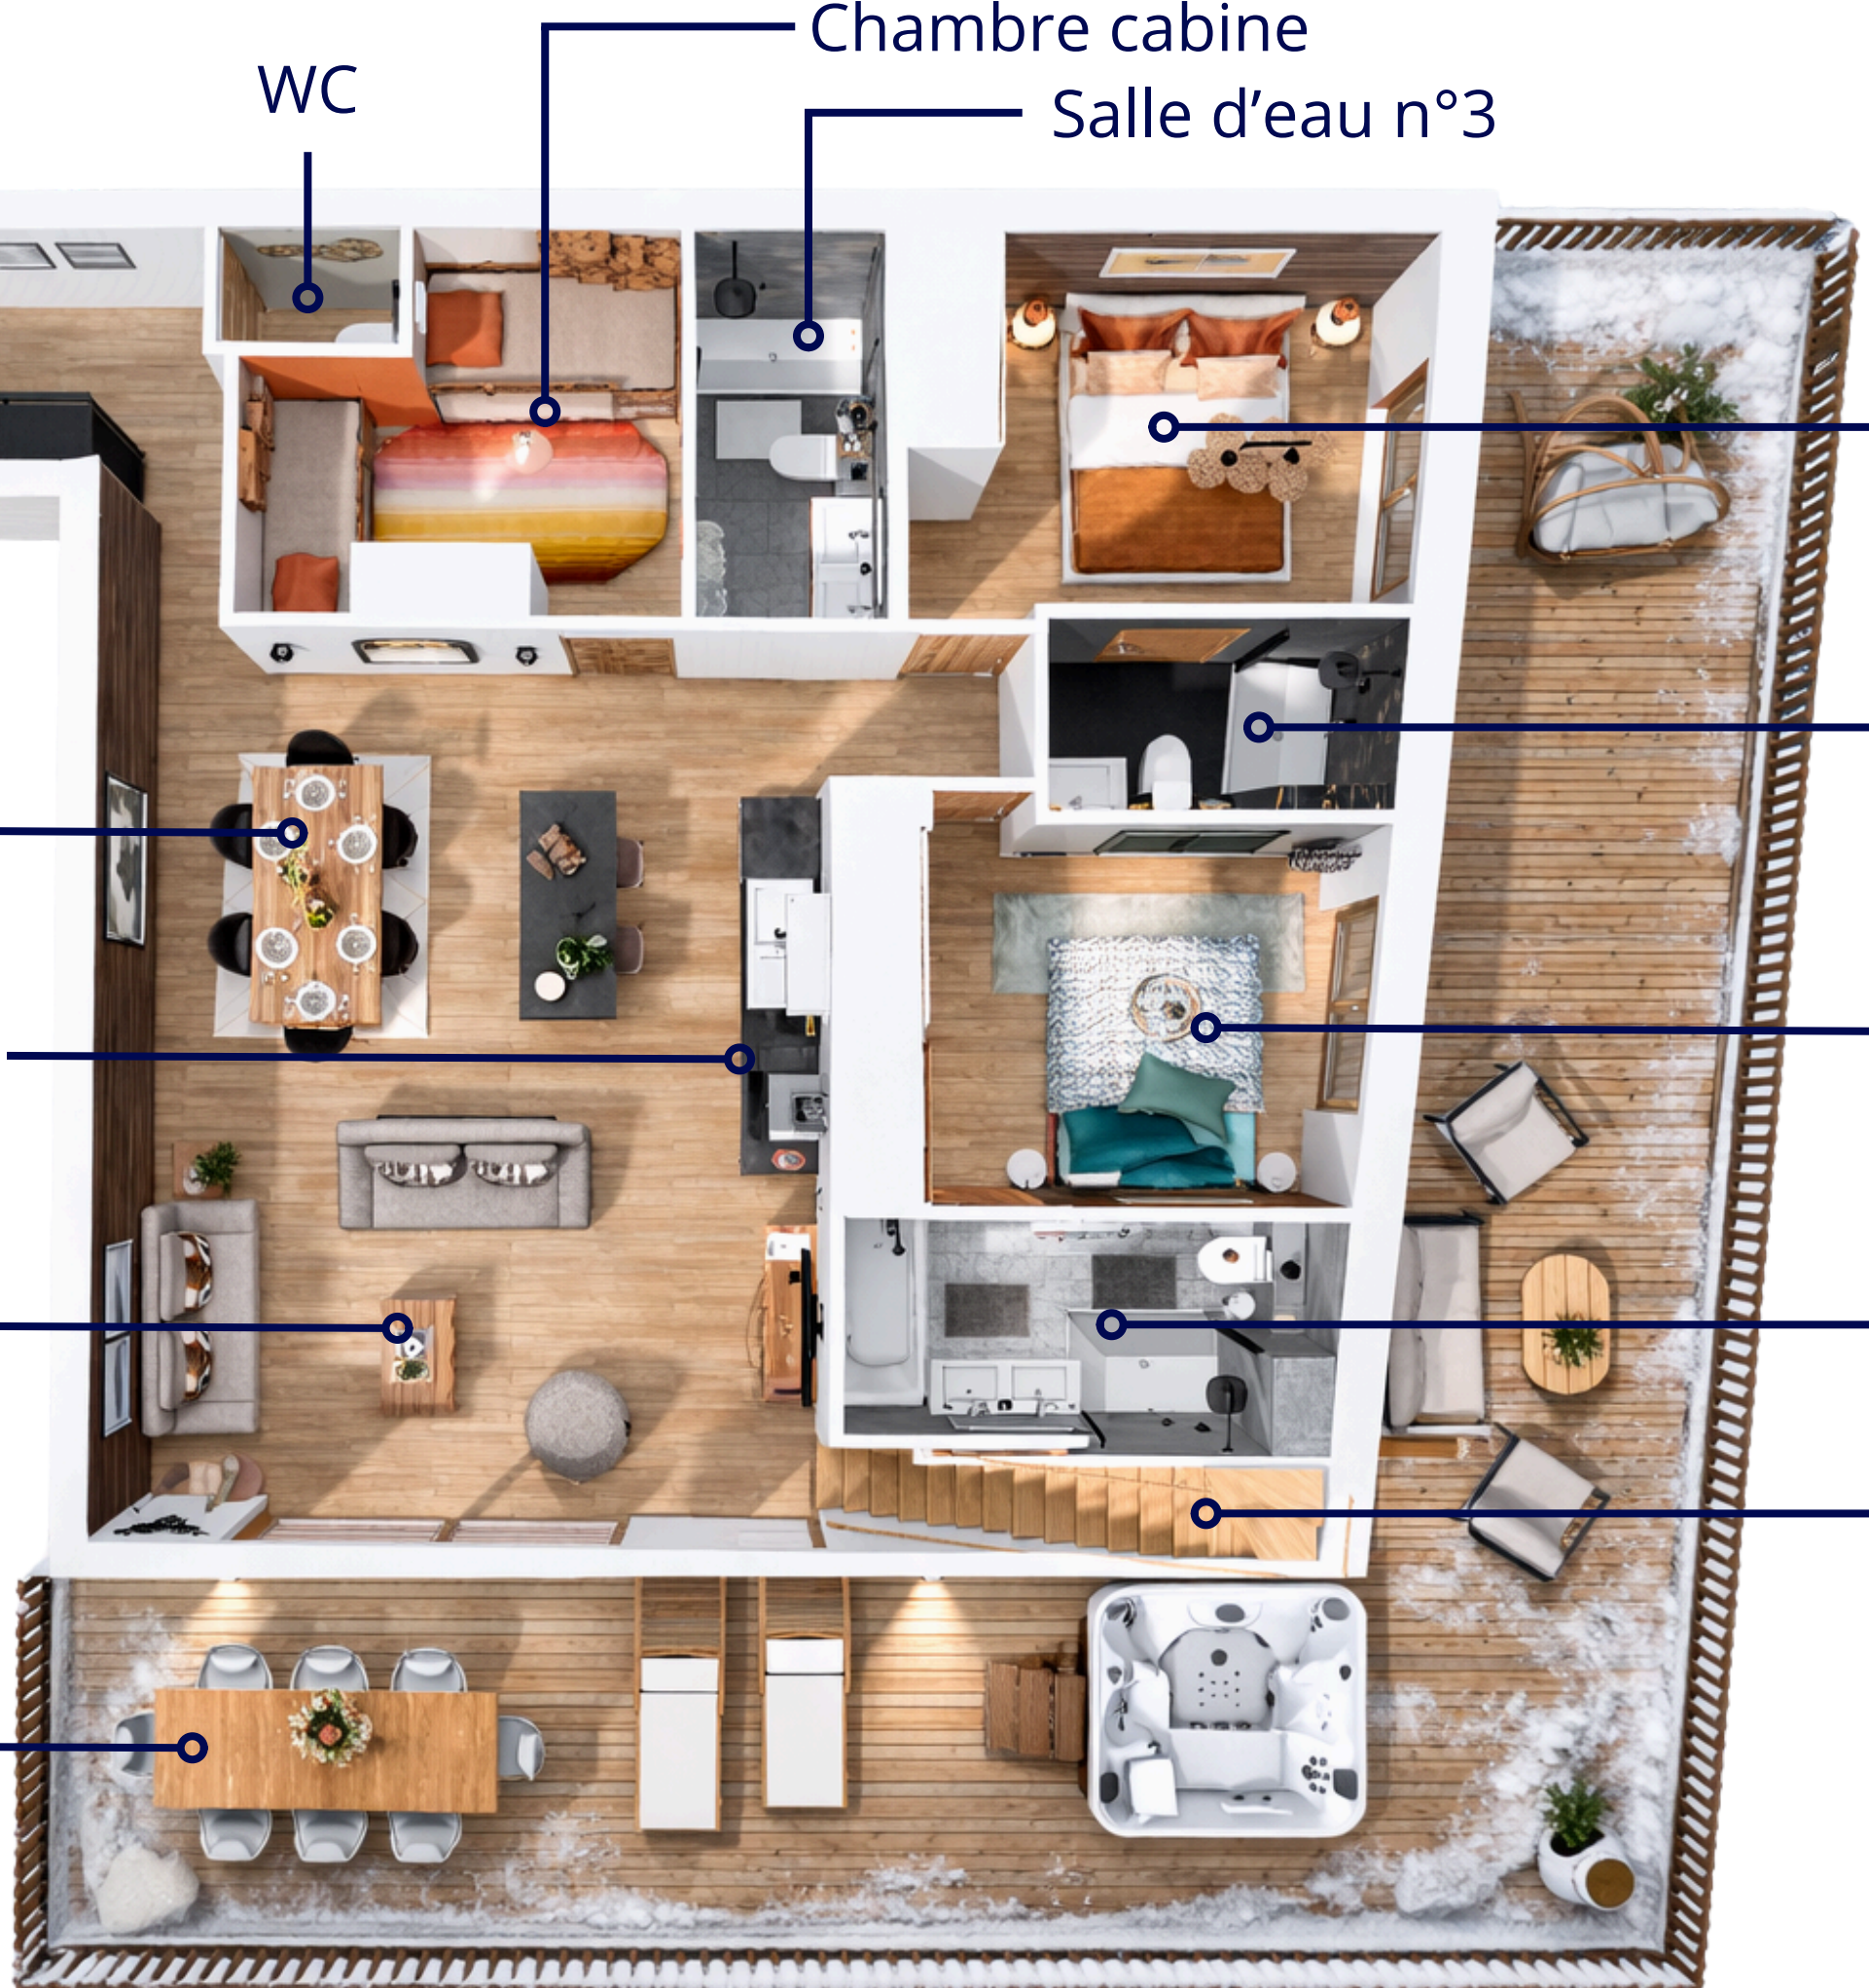

Plan 3D Duplex

Salle d'eau n°4

Chambre n°3

Terrasse privative

