

ECHELLE GRAPHIQUE (EN METRE):

0 1 2 3 4 5

2JRS ARCHITECTURES

JOCELYN CROUZET
ARCHITECTE DPLG

2JRS ARCHITECTURES
SAS AU CAPITAL DE 8 000 EUROS
INSCRIT À L'ORDRE DES ARCHITECTES RHÔNES-ALPES SOUS LE NUMÉRO RHO 802051

BELORIA PROMOTION 5 LOGEMENTS COLLECTIFS LONGEFOY


CHEMIN DE L'ADRAY 73210 AIME LA PLAGNE

MAQUETTE PLANS PRO 5 LOTS C-03

PC2 PLAN DE REZ DE JARDIN ECHELLE:1/100E

DATE : 18/09/26

INDICE : N°C-03

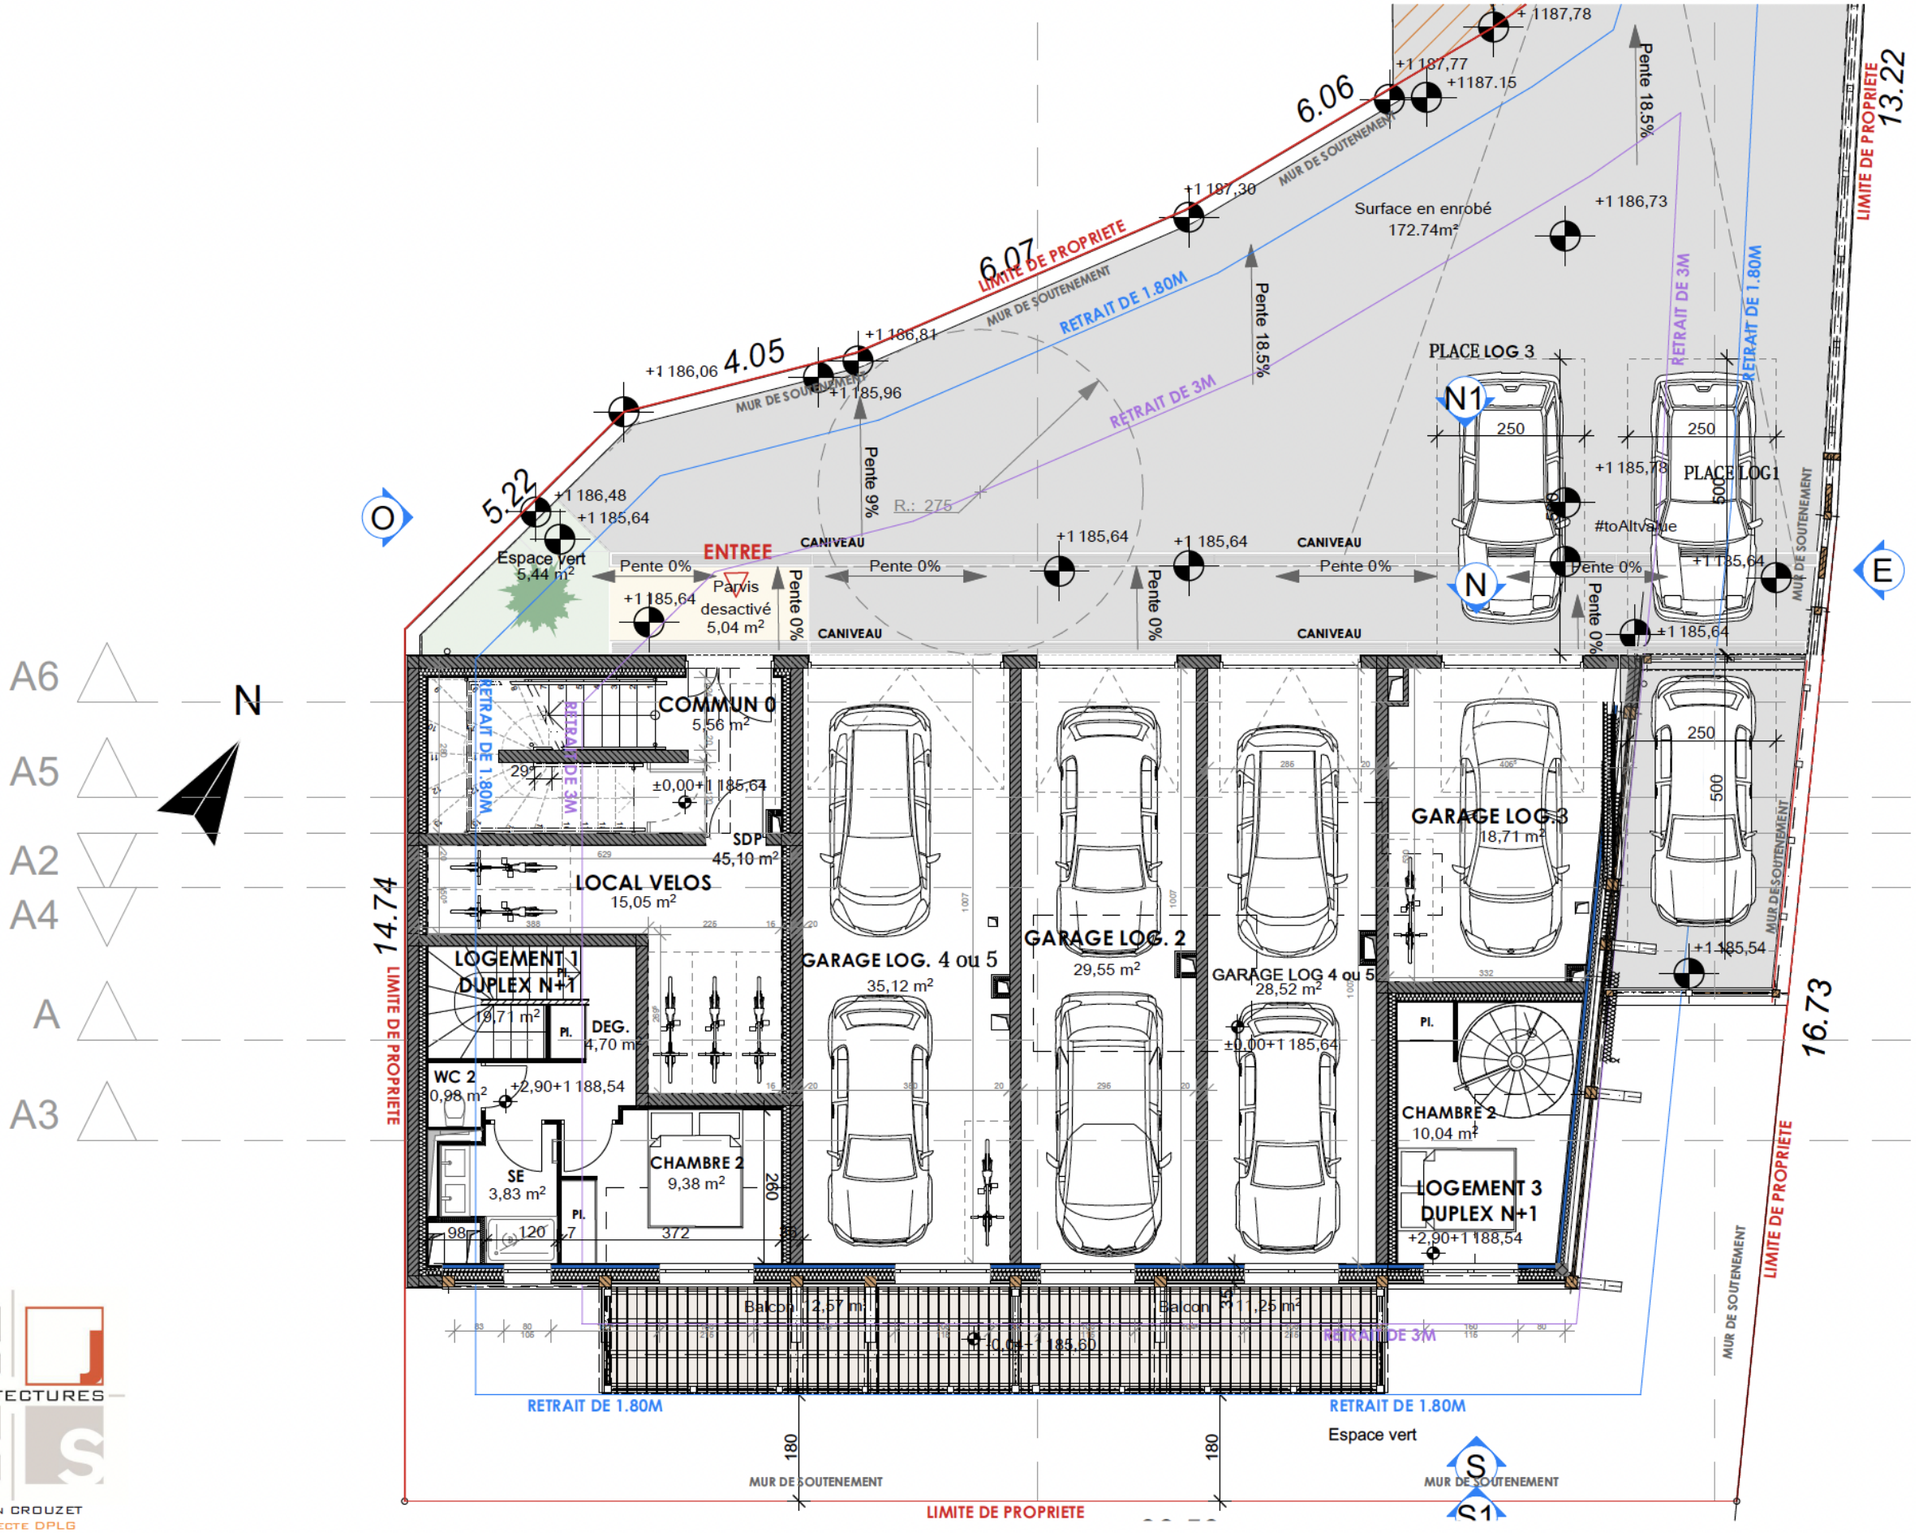

2JRS ARCHITECTURES
JOCELYN CROUZET
ARCHITECTE DPLG

2JRS ARCHITECTURES
SAS AU CAPITAL DE 8 000 EUROS
INSCRIT À L'ORDRE DES ARCHITECTES RHÔNES-ALPES SOUS LE NUMÉRO RHO 602051

BELORIA PROMOTION 5 LOGEMENTS COLLECTIFS LONGEFOY


CHEMIN DE L'ADRAY 73210 AIME LA PLAGNE

MAQUETTE PLANS PRO B-03 - 5 LOTS ORIGINE

PC2 PLAN DE REZ DE CHAUSSEE ECHELLE:1/100E

DATE : 23/10/26

INDICE : N°B-03

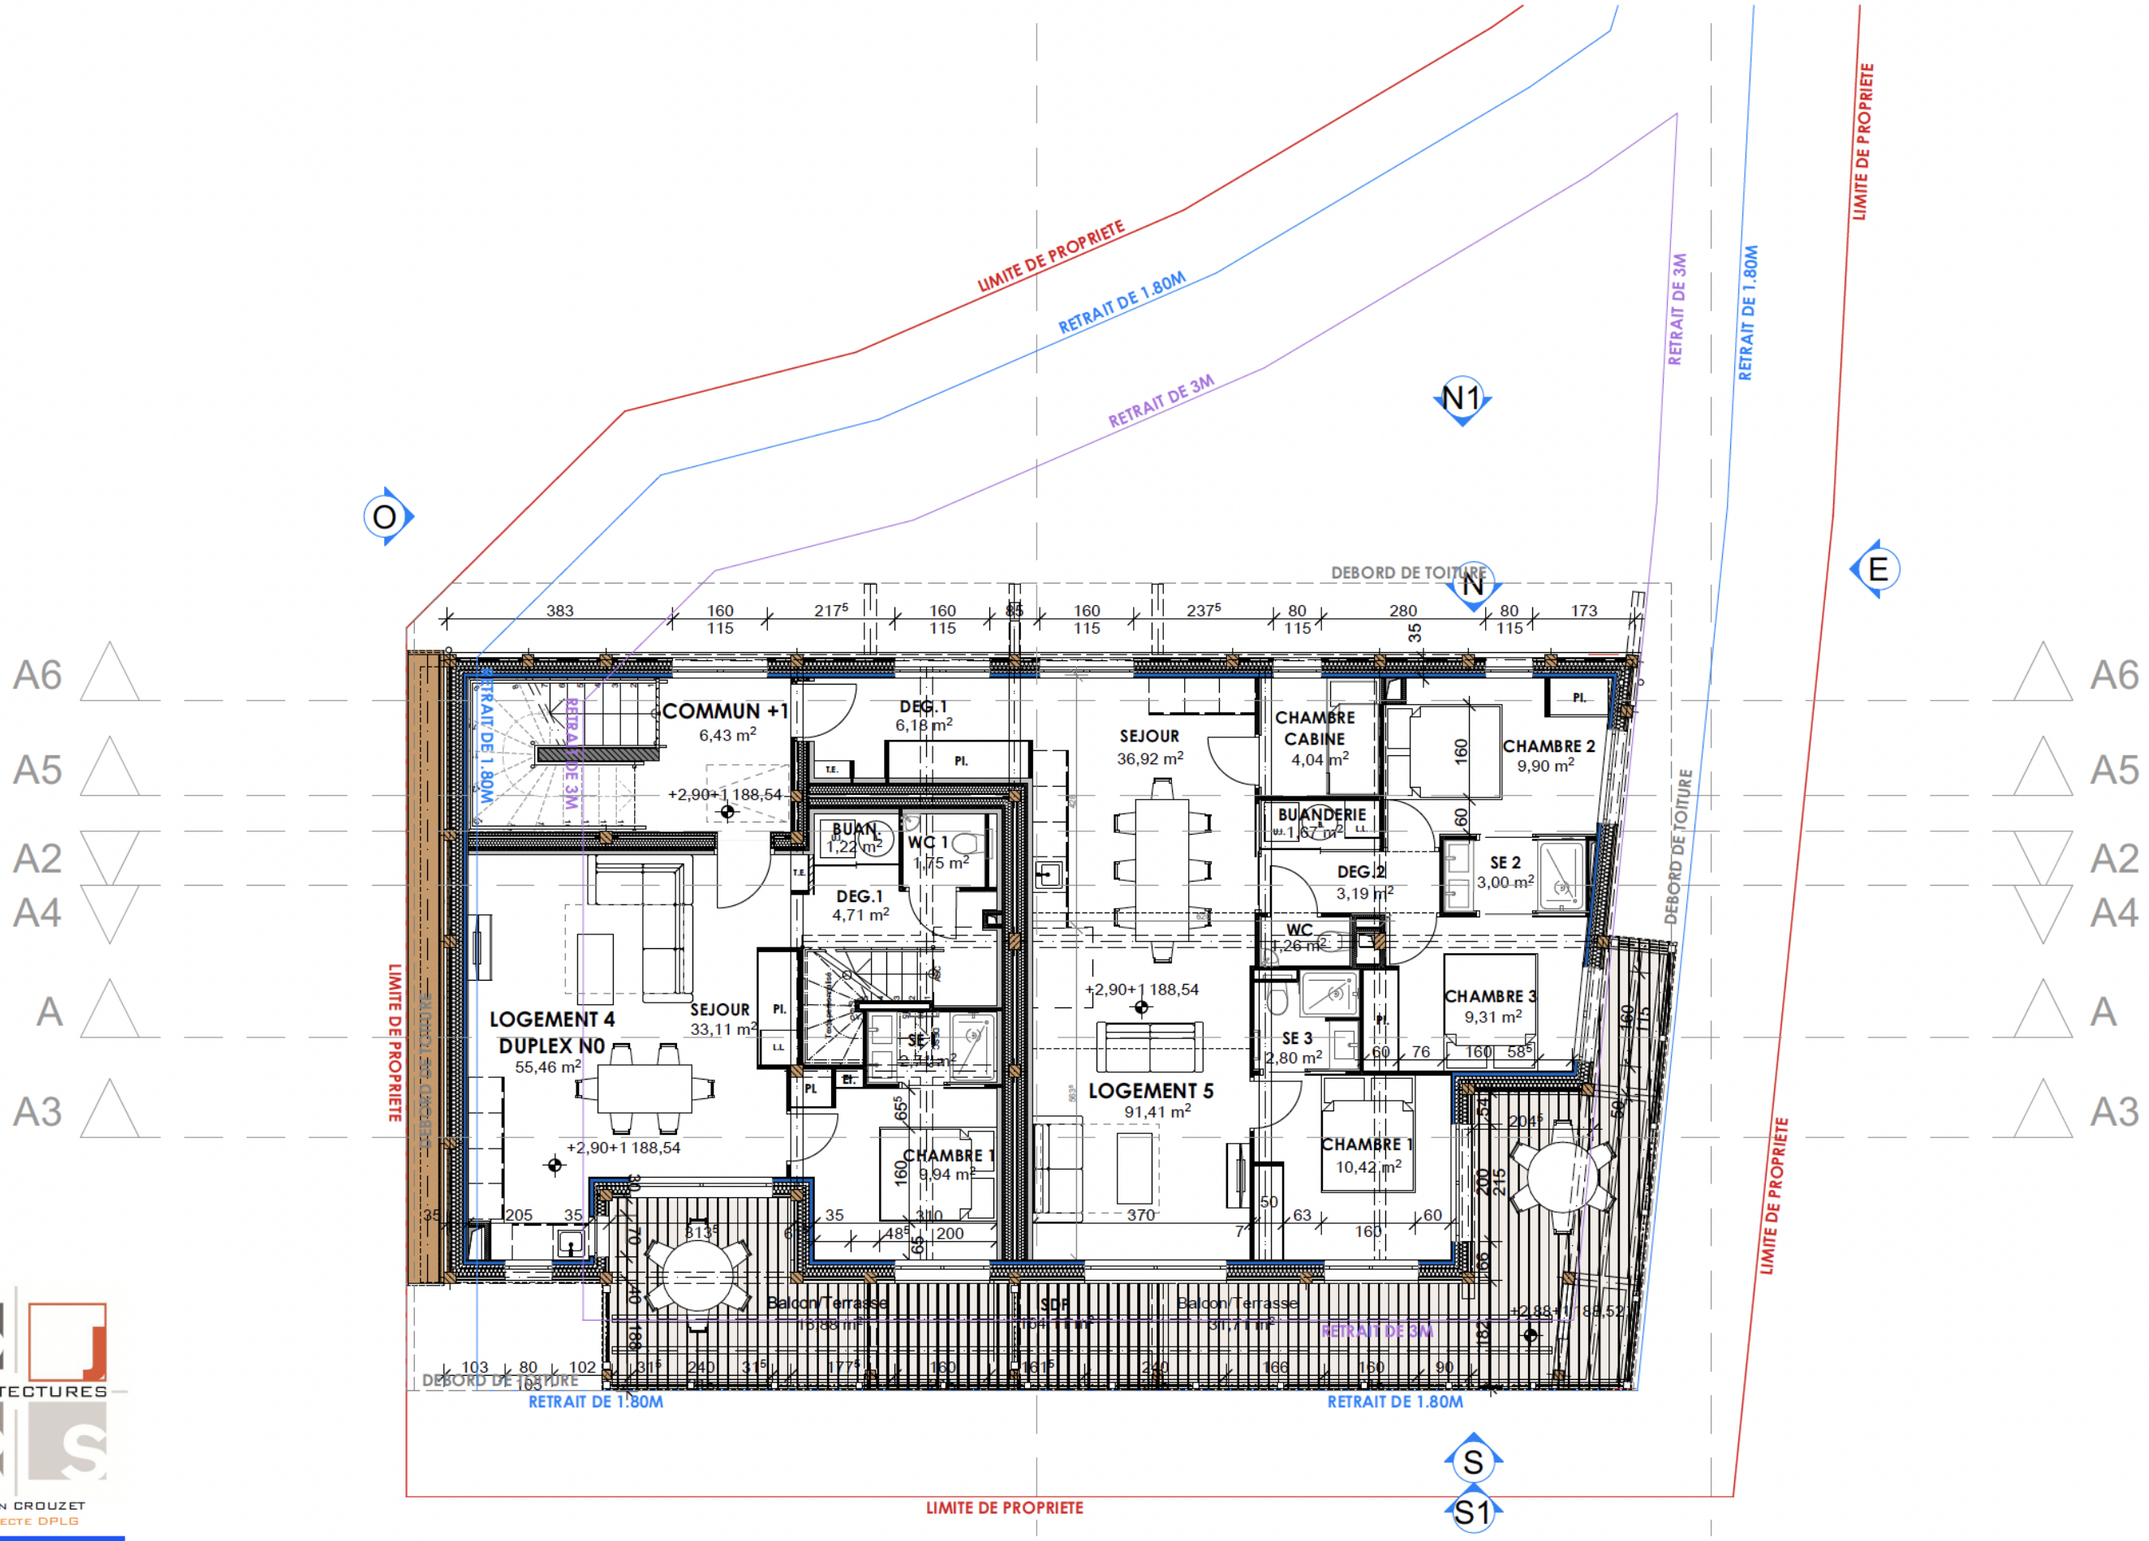

2JRS ARCHITECTURES

JOCELYN CROUZET
ARCHITECTE DPLG

2JRS ARCHITECTURES
SAS AU CAPITAL DE 8 000 EUROS
INSCRIT À L'ORDRE DES ARCHITECTES RHÔNES-ALPES SOUS LE NUMÉRO RHO 502051

BELORIA PROMOTION 5 LOGEMENTS COLLECTIFS LONGEFOY


CHEMIN DE L'ADRAY 73210 AIME LA PLAGNE

MAQUETTE PLANS PRO B-03 - 5 LOTS ORIGINE

PC2 PLAN DU R+1 ECHELLE:1/100E

DATE : 23/10/26

INDICE : N°B-03

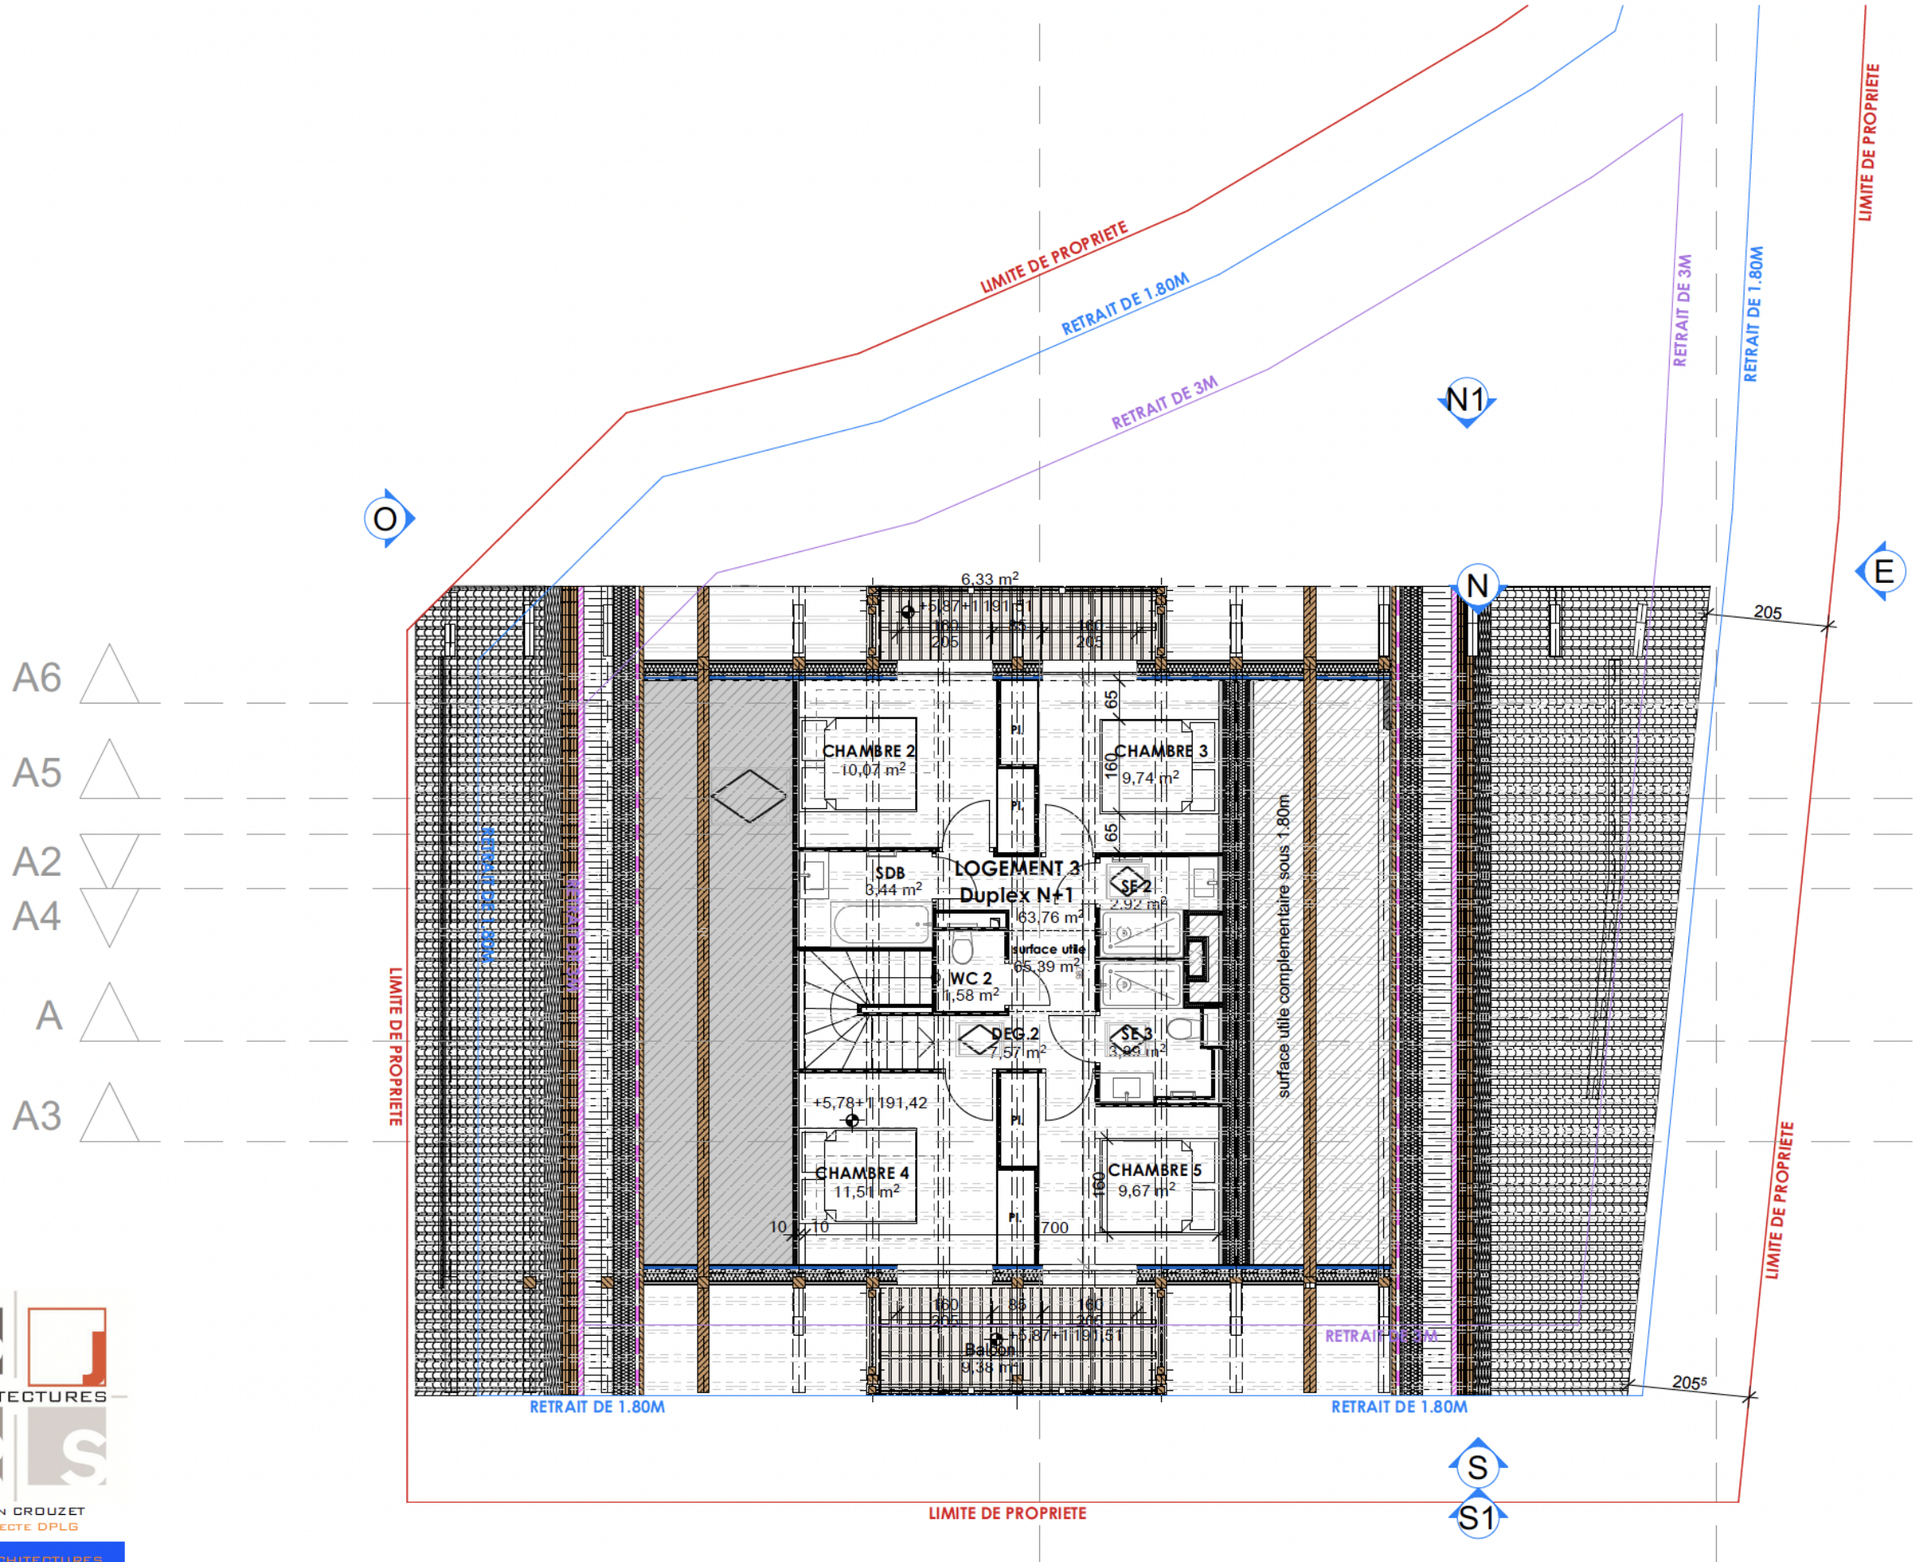

A6 A5 A2 A4 A A3

2JRS ARCHITECTURES

JOCELYN CROUZET
ARCHITECTE DPLG

2JRS ARCHITECTURES
SAS AU CAPITAL DE 8 000 EUROS
INSCRIT À L'ORDRE DES ARCHITECTES RHÔNES-ALPES SOUS LE NUMÉRO RHO 502051

BELORIA PROMOTION 5 LOGEMENTS COLLECTIFS LONGEFOY

CHEMIN DE L'ADRAY 73210 AIME LA PLAGNE

MAQUETTE PLANS PRO B-03 - 5 LOTS ORIGINE

PC2 PLAN DU R+2 / COMBLE ECHELLE:1/100E

DATE : 23/10/26

INDICE : N°B-03